


PROJEKT ZAGOSPODAROWANIA TERENU

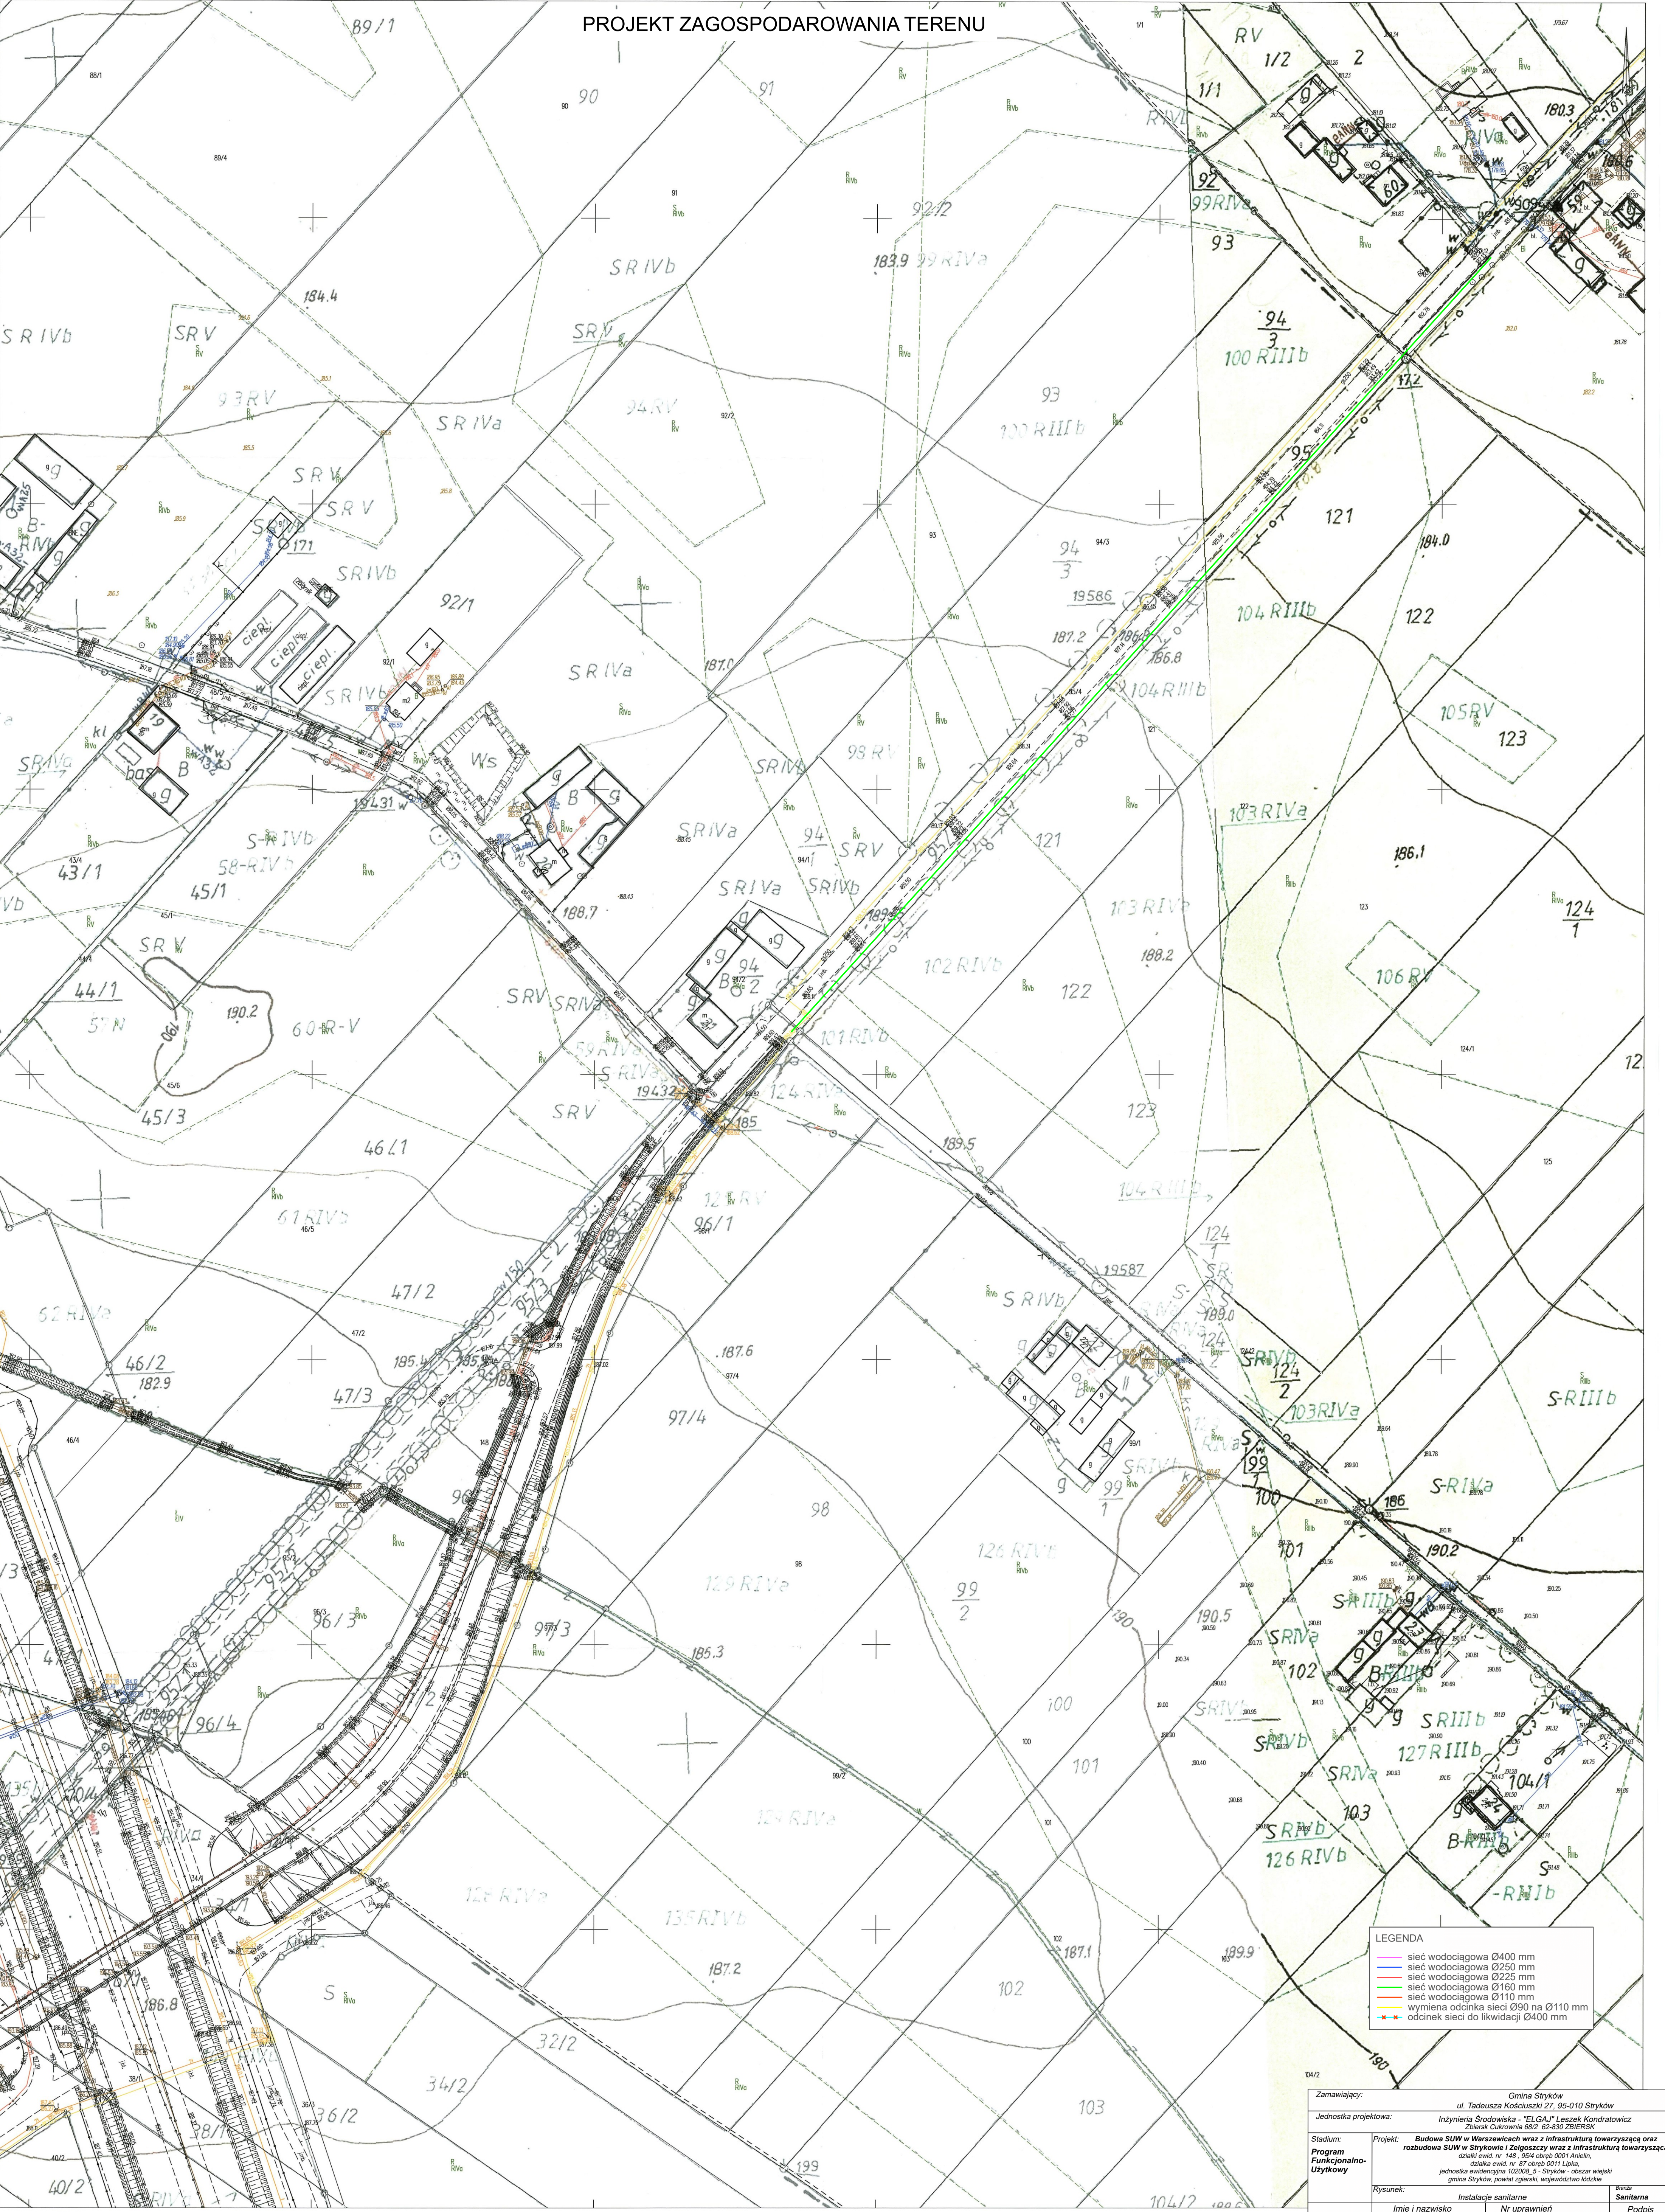

LEGENDA

- sieć wodociągowa Ø400 mm
- sieć wodociągowa Ø250 mm
- sieć wodociągowa Ø225 mm
- sieć wodociągowa Ø160 mm
- sieć wodociągowa Ø110 mm
- wymiana odcinka sieci Ø90 na Ø110 mm
- - - odcinek sieci do likwidacji Ø400 mm

Zamawiający: Gmina Stryków ul. Tadeusza Kościuszki 27, 95-010 Stryków	
Jednostka projektowa: Inżynieria Środowiska "ELCAJ" Leszek Kondratowicz Złotarska Ciekotowa 68/2 62-830 ZŁOTYŃ	
Stadium: Program Funkcjonalno- Użytkowy	Projekt: Budowa SUW w Warszewicach wraz z infrastrukturą towarzyszącą oraz rozbudowa SUW w Strykowie i Żelgoszach wraz z infrastrukturą towarzyszącą. Działka ewid. nr 148, 254 obręb 0001 Anielin, Działka ewid. nr 87 obręb 0011 Lipka, Jednostka ewidencyjna 102008_5 - Stryków - obszar wiejski gmina Stryków, powiat zgierski, województwo łódzkie
	Rysunek: Instalacje sanitarne
Opracował: mgr inż. Tomasz Wasilewski	Nr uprawnień: _____
Opracowała: mgr inż. Ewelina Mintus	Podpis: _____
Data opracowania: 03.2022 r. Skala: 1:500 Nr rysunku: PZT - V/6	