


SZKIC ORIENTACJI
skala 1 : 10000

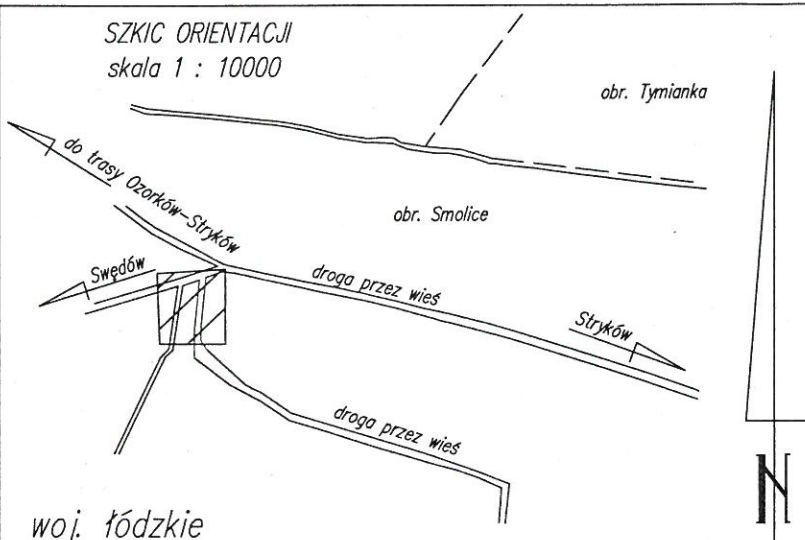

woj. łódzkie
powiat zgierski
gm. Stryków (102008_5)
obr. Smolice (102008_5.0024)
część działki 331/1

KERG 6640.1028.2016

MAPA DO CELÓW PROJEKTOWYCH w skali 1:500

Mapę sporządzono na podstawie mapy zasadniczej gm. Stryków
sekcje nr 112.423.24, operatu SIT, materiałów archiwalnych
oraz pomiaru uzupełniającego z miesiąca marca 2016 r.

Układ współrzędnych – 1965

Poziom odniesienia – Kronsztadt 60

Wykonawca:


BIURO USŁUG GEODEZYJNYCH
GEOTEC

95-010 Stryków, Kol. Niesuńków 64
REGON 101107748 NIP 733-129-64-81
tel. 512-169-638

GEODETA UPRAWNIONY

Bartłomiej Ślęzak
Nr. uprawnień 20482

Kolonia Niesuńków, dn. 09.04.2016 r.

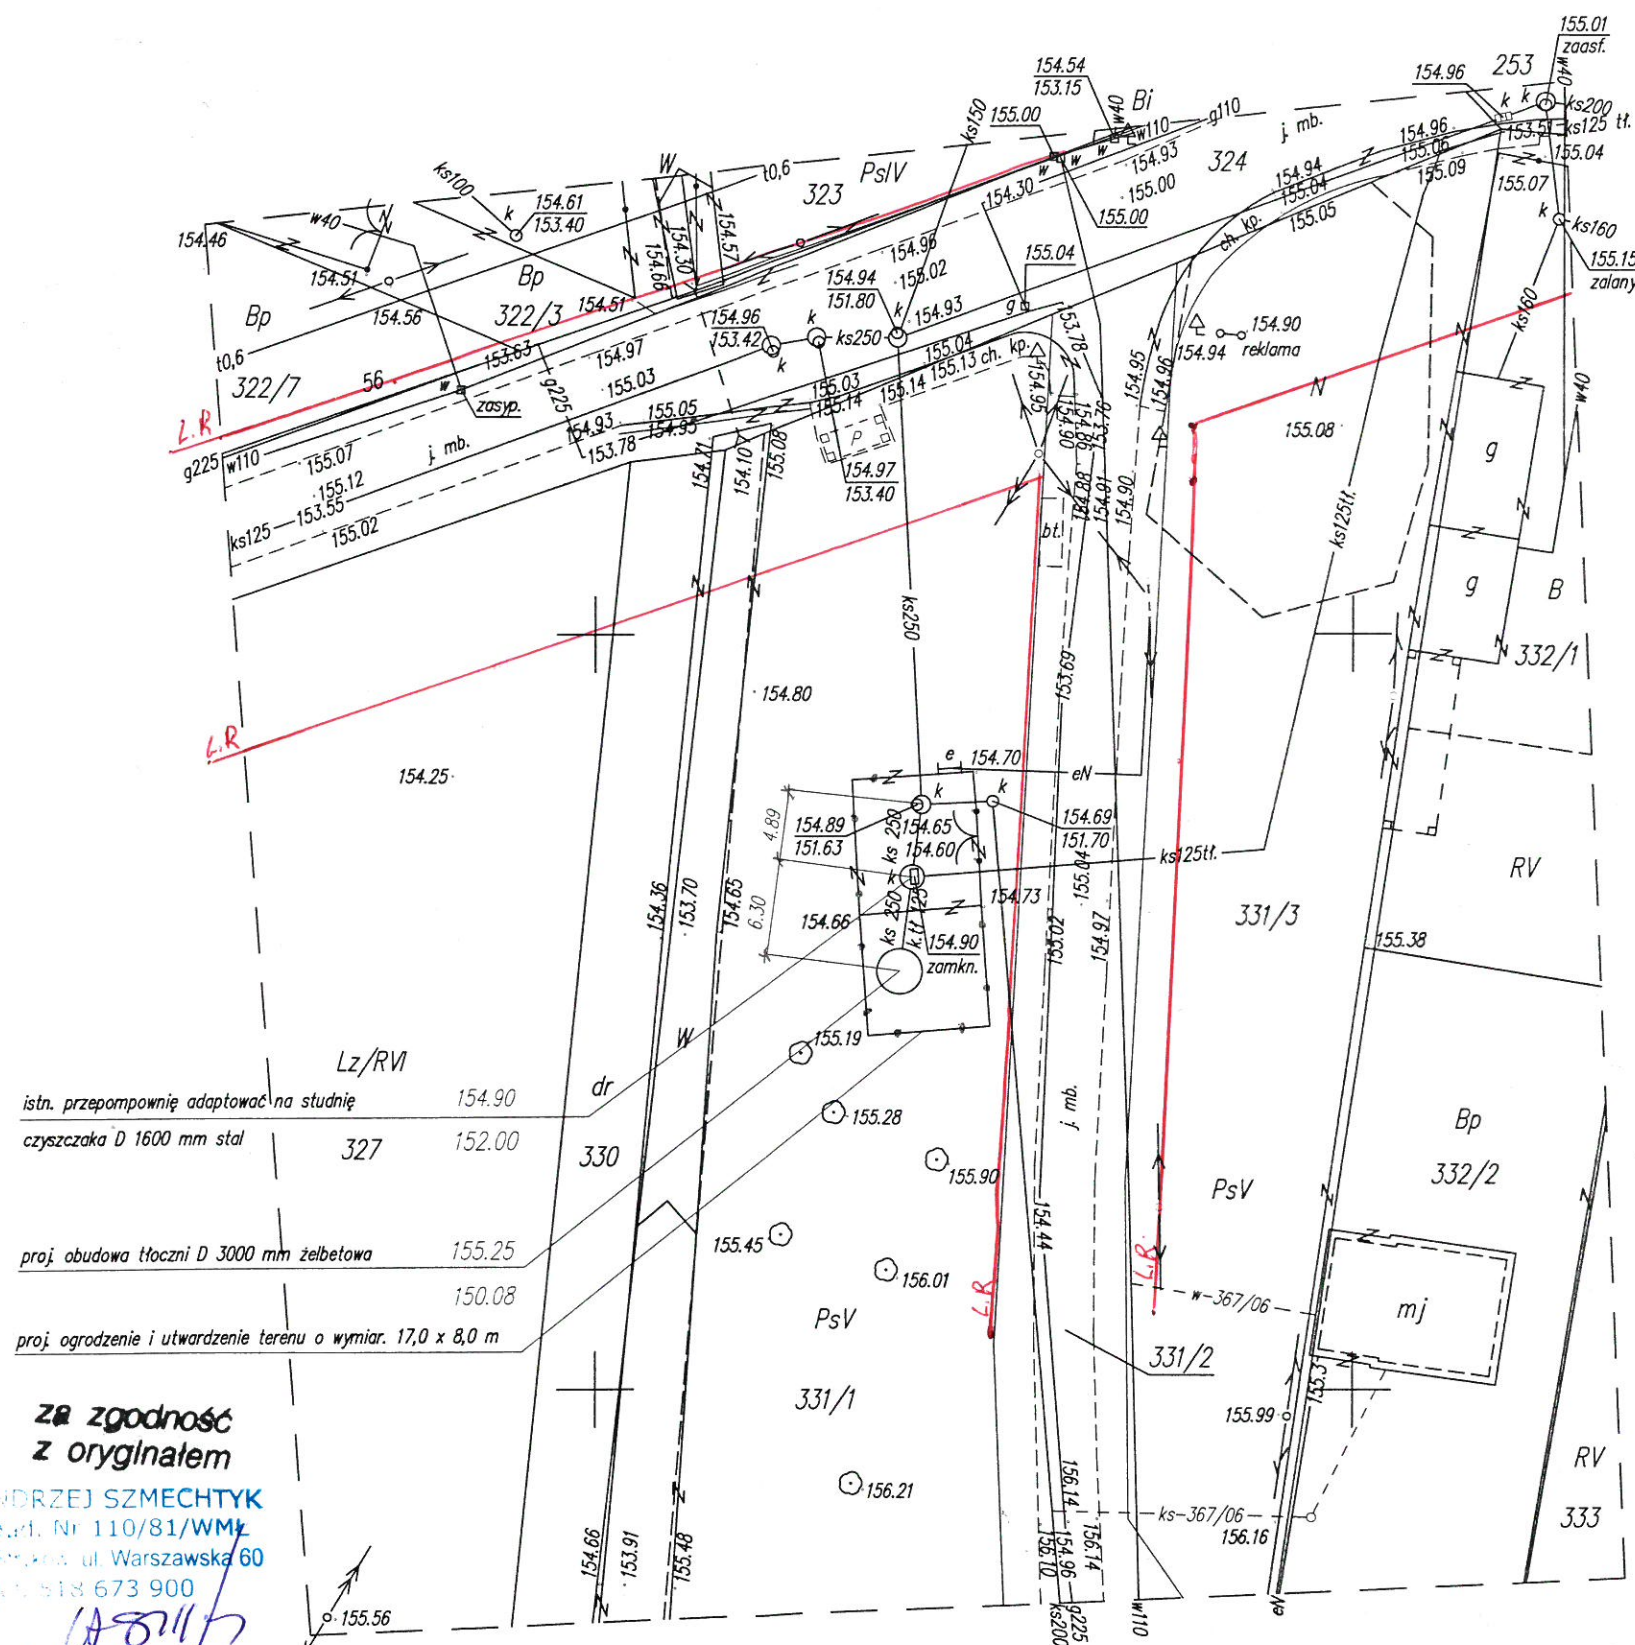

istn. przepompownię adaptować na studnię 154.90
czyszczaka D 1600 mm stal 327 152.00
proj. obudowa tłoczni D 3000 mm żelbetowa 155.25
proj. ogrodzenie i utwardzenie terenu o wymiar. 17,0 x 8,0 m 150.08

za zgodność
z oryginałem

ANDRZEJ SZMECHTYK
C. E. Bud. Nr 110/81/WMK
ul. Warszawska 60
51-818 673 900

Na mapie uwidoczniono przebieg przewodów
podziemnych pomierzonych podczas inwentaryzacji
powykonawczych oraz na podstawie udostępnionych
przez gestorów sieci dokumentacji archiwalnych.

Za brak przewodów na mapie, niezgłoszonych
do inwentaryzacji lub nieudostępionych przez
gestorów, wykonawca nie ponosi odpowiedzialności

UWAGA: mapa do celów projektowych została
wykonana bez ustalenia obciążeń
służebnościami gruntowymi.

Usługi Projektowe Wod-Kan Andrzej Szmechtyk. 95-010 Stryków, Ciotek 23			
Obiekt	Przebudowa istniejącej kanalizacji sanitarnej - wymiana przepompowni ścieków na tłocznię w Smolicach dz. nr 331/1 gm. Stryków	Nr rysunku	
Inwestor	Zakład Gospodarki Komunalnej i Mieszkaniowej, 95-010 Stryków, ul. Batorego 25	Skala	
Przedmiot rysunku	Projekt zagospodarowania terenu	1 : 500	
Opracował	inż. Andrzej Szmechtyk	Nr uprawnień : 110/81/WMK	Data: 06/2016