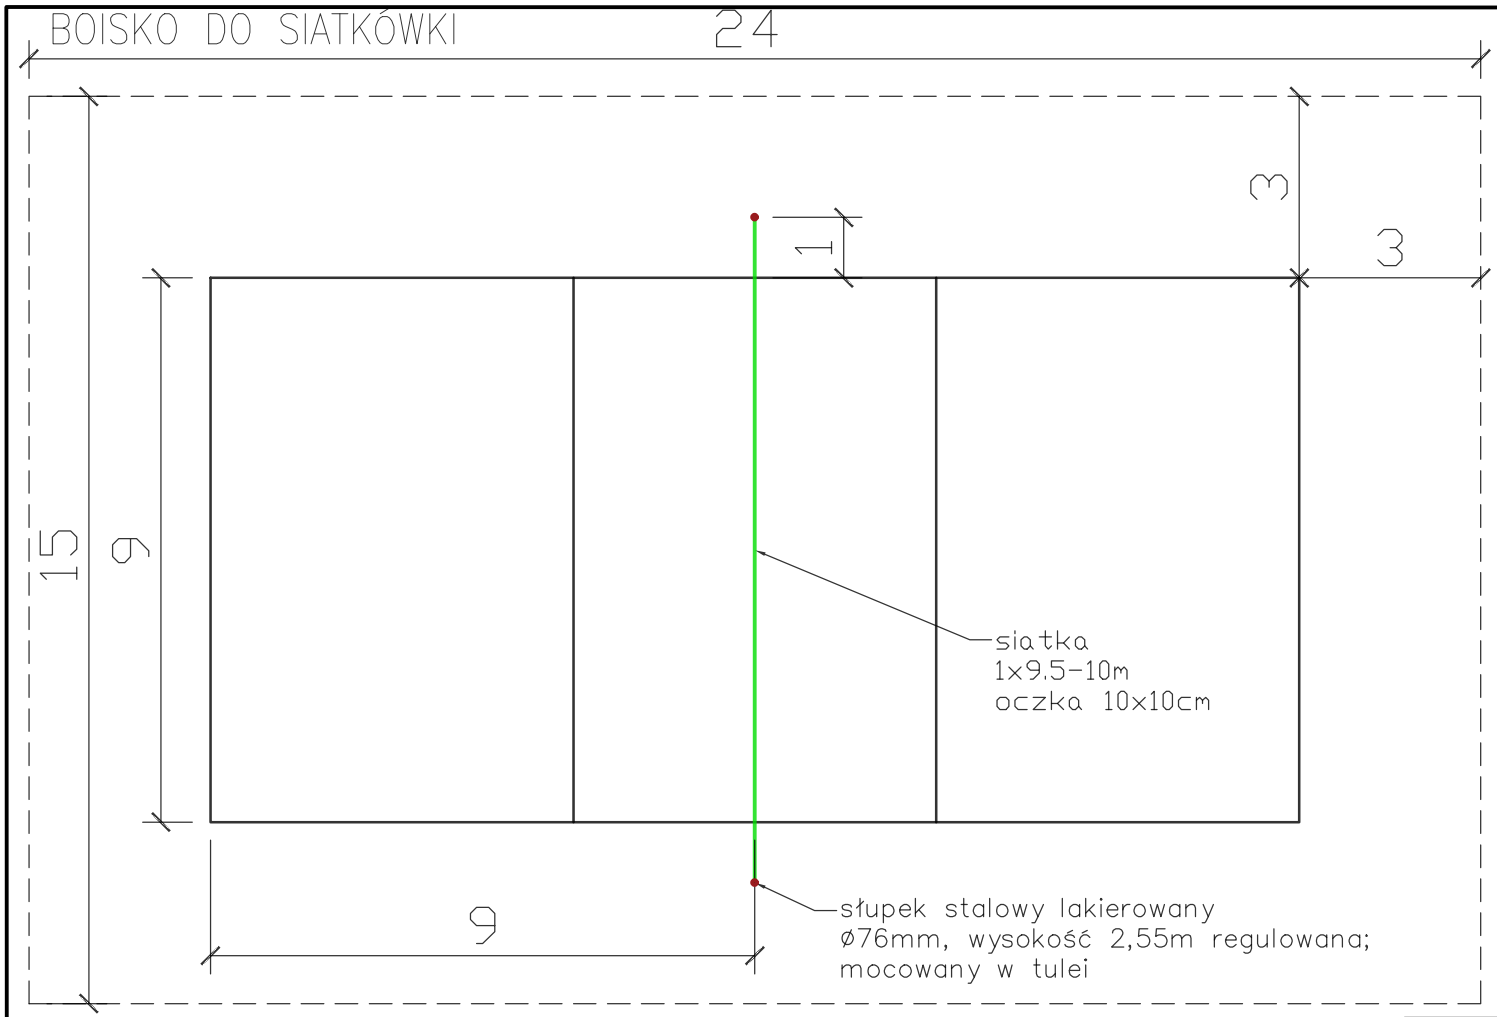

UWAGA: Wszystkie linie boiska mają szerokość 5cm. Muszą być koloru białego i różnić się od koloru podłoża i pozostałych linii. Siatka umieszczona jest pionowo nad linią środkową, a jej górna krawędź znajduję się na wysokości 2,24 (dla kobiet) – 2,43 (dla mężczyzn). Szerokość siatki wynosi 1m, a jej długość 9,5–10m. Siatka wykonana jest w formie kwadratowych oczek o boku 10cm. Górna część siatki obszyta jest po obu stronach poziomą białą płócienną taśmą, która tworzy 7cm krawędź na całej jej długości. Na każdym końcu taśmy znajduję się otwór do przewleczenia linki mocującej taśmę do słupków i zapewniającej jej napięcie. Elastyczna linka wewnątrz taśmy zapewnia siatki do słupków i jej napięcie. Dolna część siatki obszyta jest poziomą taśmą o szerokości 5cm, podobną do taśmy górnej. Przez dolną taśmę przewleczona jest linka, która służy do przywiązania siatki do słupków i odpowiedniego napięcia dolnej części siatki. Dwie białe taśmy przymocowane są do siatki dokładnie nad linią boczną. Taśmy mają długość 1m i szerokość 5cm i są częściami składowymi siatki.

Tytuł opracowania:

„Dokumentacja projektowa boiska wielofunkcyjnego w Strykowie".

Inwestor:

Gmina Stryków –
Urząd miejski w Strykowie
ul. Kościuszki 27, 95–010 Stryków

Boiska przy szkole podstawowej nr 1
w Strykowie przy ul. Warszawska 39

Projektant:

LandAR PROJECTS
UL. BRAZYLIJSKA 10A, LOK. 37
03-946 WARSZAWA

Tytuł rysunku:

Projekt budowlany boiska do siatkówki.

Numer rysunku: 1.3.

Numer umowy: IZP.272.74.2016

Zespół projektowy:

skala: 1:125

Data: LISTOPAD 2016

mgr inż. arch. Jerzy Paweł Górski (St-176/79)
mgr inż. arch. kraj. Urszula Ćwiek
inż. arch. kraj. Anna Kalbarczyk
inż. arch. kraj. Karolina Szuba