



BOISKO DO KOSZYKÓWKI

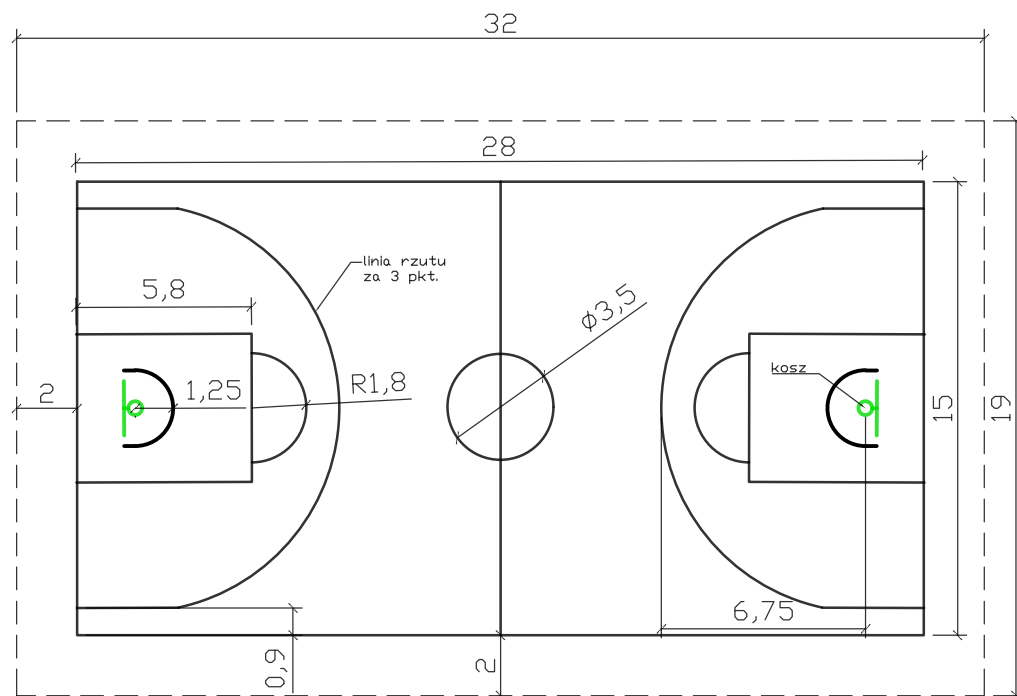

UWAGA: Boisko do gry ma być wyznaczone liniami o szerokości 50 mm zgodnie z „Oficjalnymi Przepisami Gry w Koszykówkę”.
Ma mieć wyznaczony zewnętrzny obszar ograniczający, w mocno kontrastującym kolorze, mający co najmniej 2000mm szerokości. Kolor zewnętrznego obszaru ograniczającego musi być taki sam, jak kolor koła środkowego (jeśli jest pomalowane) oraz kolor obszarów ograniczonych. Konstrukcja podtrzymująca tablicę musi być ustawiona w taki sposób, aby wysokość, na jakiej znajduje się obręcz w stosunku do podłogi (tj. 3050 mm), nie uległa zmianie. Sztywność konstrukcji podtrzymującej tablicę z obręczą ma spełniać wymagania normy EN 1270

Tytuł opracowania:		
„Dokumentacja projektowa boiska wielofunkcyjnego w Strykowie”.		
Inwestor:		
Gmina Stryków – Urząd miejski w Strykowie ul. Kościuszki 27, 95–010 Stryków	Boiska przy szkole podstawowej nr 1 w Strykowie przy ul. Warszawska 39	
Projektant:	Tytuł rysunku:	
 UL. BRAZYLJSKA 10A, LOK. 37 03-946 WARSZAWA	Projekt budowlany boiska do koszykówki.	
	Numer rysunku: 1.2.	Numer umowy: IZP.272.74.2016
Zespół projektowy:	skala: 1:250	Data: LISTOPAD 2016
mgr inż. arch. Jerzy Paweł Górski (St–176/79)		
mgr inż. arch. kraj. Urszula Ćwiek		
inż. arch. kraj. Anna Kalbarczyk		
inż. arch. kraj. Karolina Szuba		