




ŁAWKA PRZEKRÓJ 1:50

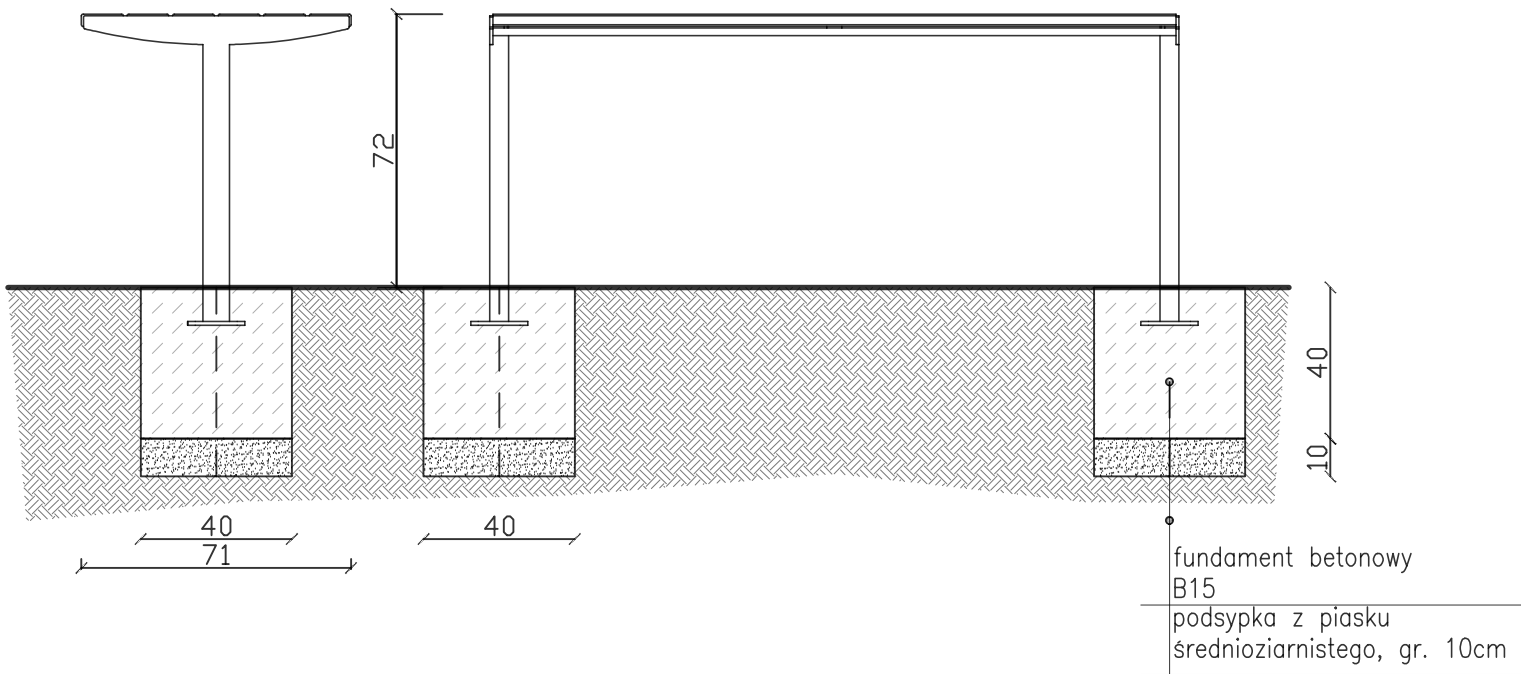

ŁAWKA RZUT 1:50

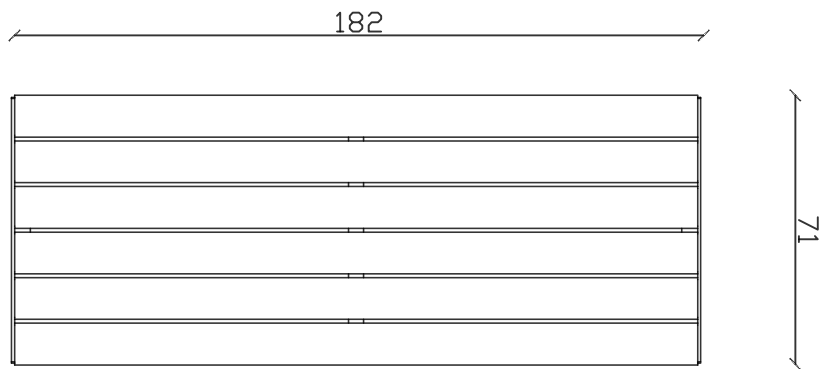

Tytuł opracowania:		
„Dokumentacja projektowa boiska wielofunkcyjnego, pełniącego funkcję kortu do tenisa i boiska do koszykówki; oraz projekt boiska do koszykówki w Strykowie”.		
Inwestor:		
Gmina Stryków – Urząd miejski w Strykowie ul. Kościuszki 27, 95–010 Stryków	Boiska przy szkole podstawowej nr 1 w Strykowie przy ul. Warszawska 39	
Projektant:	Tytuł rysunku:	
 UL. BRAZYLIJSKA 10A, LOK. 37 03-946 WARSZAWA	Projekt budowlany mała architektura–fundamentowanie.	
	Numer rysunku: 2	Numer umowy: IZP.272.74.2016
Zespół projektowy:	skala: 1:50	Data: LISTOPAD 2016
mgr inż. arch. Jerzy Paweł Górski (St–176/79)		
mgr inż. arch. kraj. Urszula Ćwiek		
inż. arch. kraj. Anna Kalbarczyk		
inż. arch. kraj. Karolina Szuba		