


PRZEKRÓJ KONSTRUKCYJNY

SKALA 1 : 50

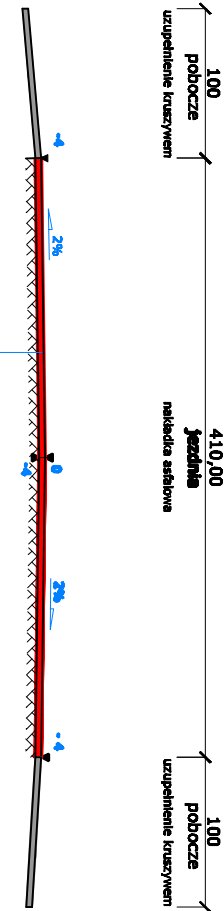

1	warstwa ścieralna: AC 8 S 50/70 - grub. 4 cm
2	istniejąca nawierzchnia asfaltowa



**MIASTOPROJEKT ŁĘCZYCA**  
99-400 ŁĘCZYCA  
SWWOCINA 18/7

**TEL. 090-440-577**  
**FAX 24775-59-68**

Remont drogi gminnej Osze-Broszka

Inwestor: Gmina Stryków	data: 06.2015	
	nr umowy:	
Biuro: Prace Inżynierskie	ryś:	
	skala: 1:50	

Projektant:

mgr inż. Paweł Jodanisowski  
specjalista budownictwa drogowego  
kierownik w projekcie drogowym  
180710247000000