


Połączenie warstw bitumicznych

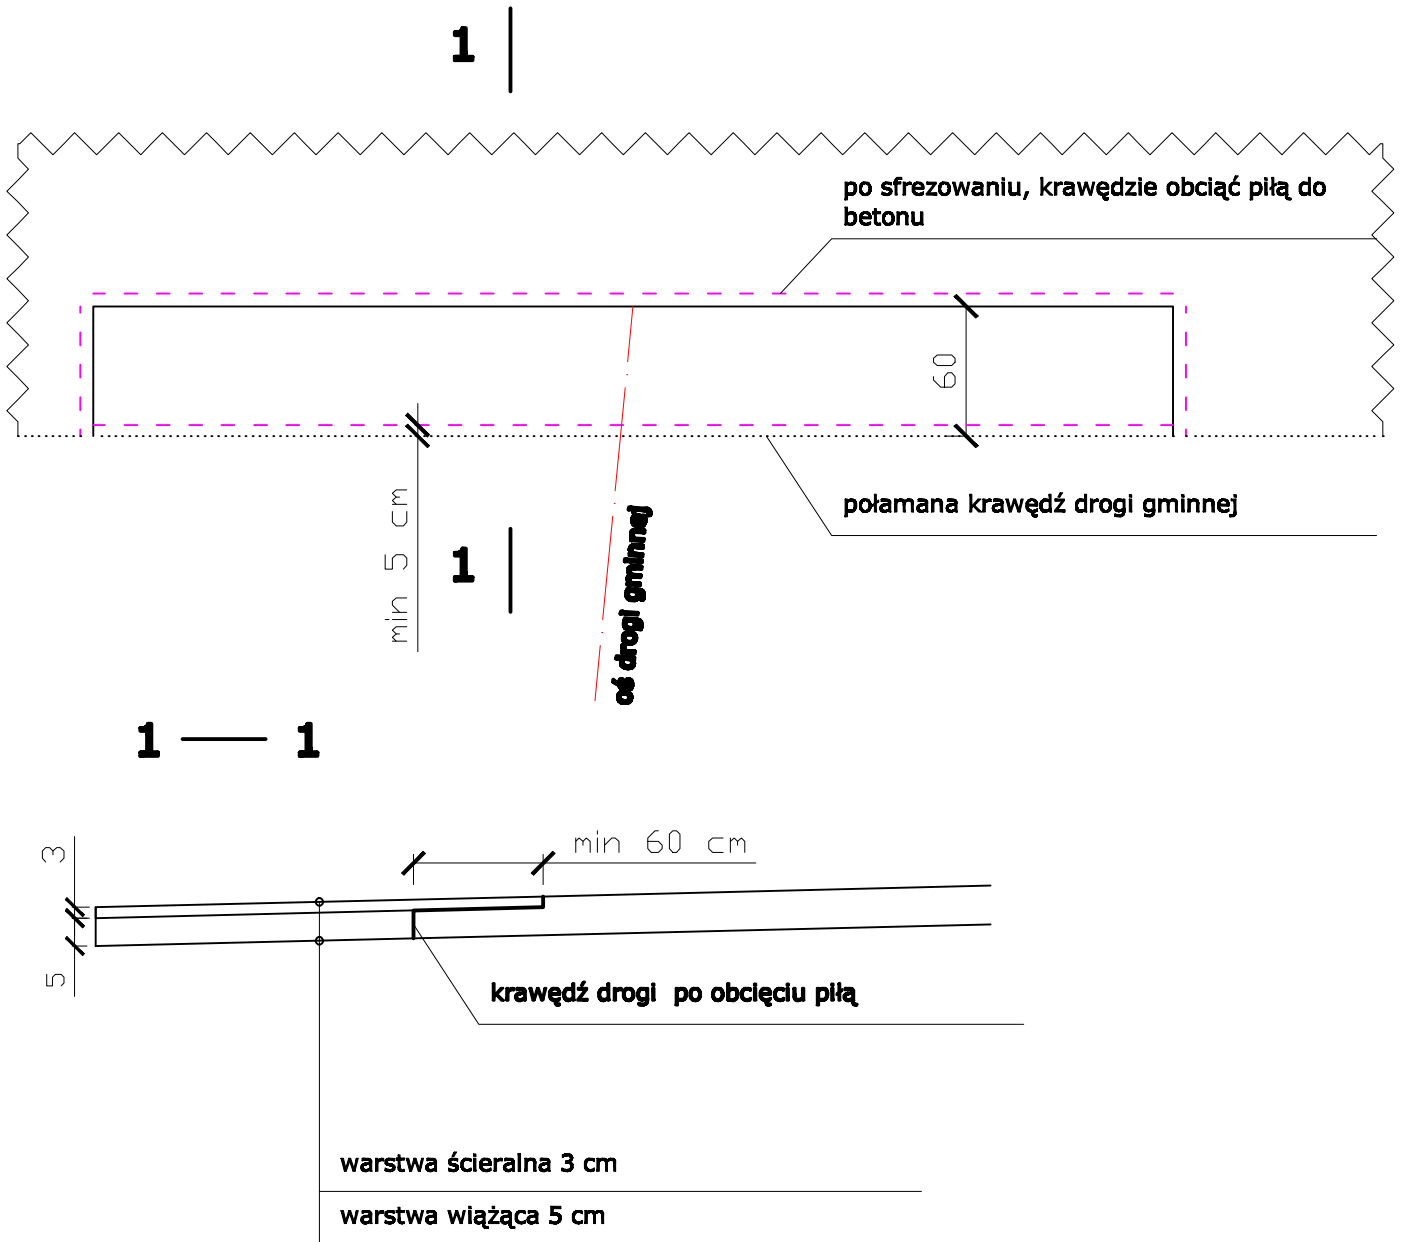

	MIASTOPROJEKT ŁĘCZYCA 99-100 ŁĘCZYCA DWORCOWA 5B/7 TEL. 099-449-277 FAX 24/721-29-08
Przebudowa ulicy Nowości w Bratoszowicach wraz z budową chodnika	
Inwestor: Miasto-Gmina Stryków	data: 10.2012 nr umowy:
Rysunek: Schemat połączenia warstw bitum.	rys.: skala: 1:100
Projektant:	mgr inż. Paweł Jodanowski uprawnienia budowlane do projektowania bez ograniczeń w specjalności drogowej LBB/1182/PCBB/09