


PRZEKRÓJ

SKALA 1 : 50

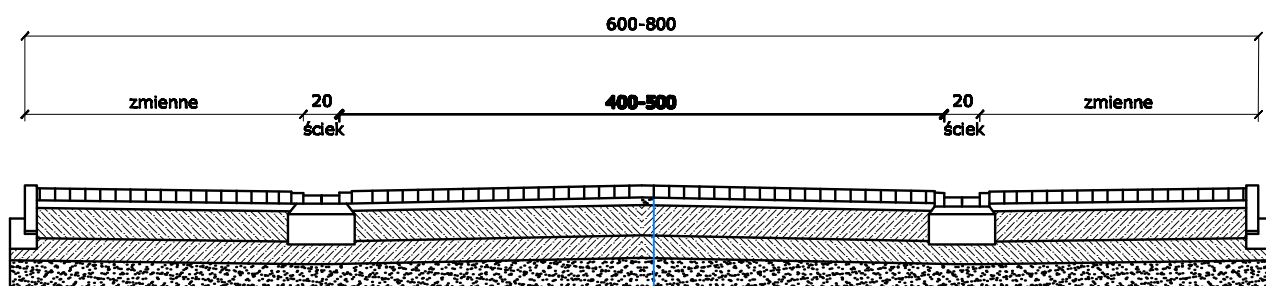

warstwa ścierna z kostki bet. wibropras. gr. 8 cm

warstwa podsypki płask.-cem. 1:4 gr. 5 cm


warstwa podbudowy z kr. łamanego stab. mechanicznie gr. 20 cm

warstwa podbudowy z kr. stab. cem. Rm 2,5 MPa gr. 15 cm

warstwa odsączająca z płasku gr. 20 cm

DETAL KONSTRUKCYJNY

1:20

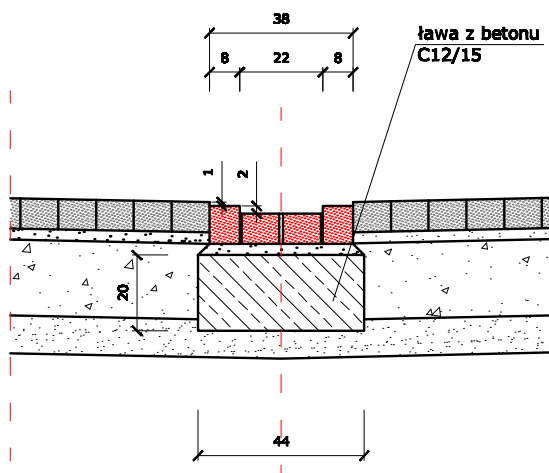

	MIASTO PROJEKT ŁĘCZYCA 99-100 ŁĘCZYCA DWORCOWA 5D/7 TEL. 693-449-277 FAX 24/721-29-08
Remont dróg gminnych ul. Kopernika i ul. Kolejowej oraz przebudowa ul. Stodolnianej w Strykowie	
Inwestor: Gmina Stryków ul. Kościuszk 27 93-010 Stryków	data: 07.2016 nr umowy:
Rysunek: Przekrój ul. Stodolnianej	rys. Arkus skala: 1:50
Projektant:	mgr inż. Paweł Jedyniakowski specjalista ds. projektowania Inżynier ds. projektowania 1234567890