
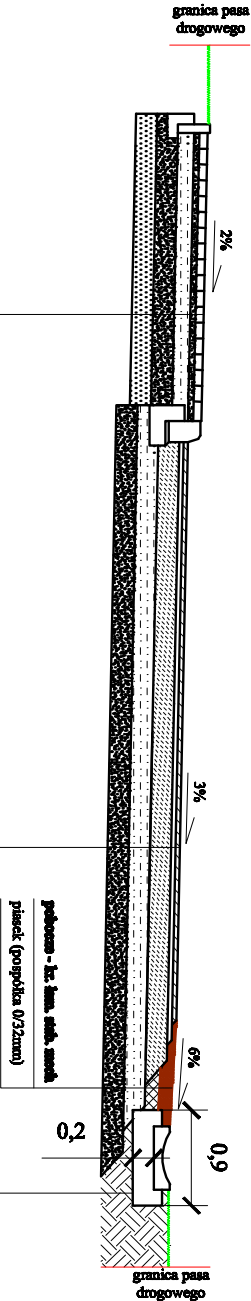


PRZESZCZALNIK

skala 1:50

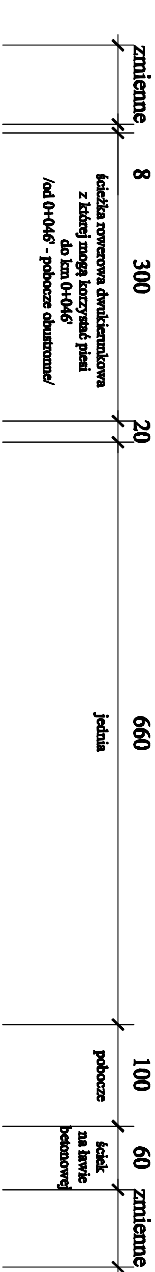

koszka betonowa grub. 8cm
podstawa cementowo-piaskowa grub. 5cm
podbudowa z kruszyw sreb. mechanicznie grub. 12cm
kruszywo sreb. cementem Rm=2,5MPa grub. 20cm
warstwa odciążająca z piasku grub. 20cm
wykonanie nasypu do uzyskania profilu podłożnego z gruntu zagęszczanego do parametrów podłoża G1

warstwa ścieralna z AC S S 50/70 grub. 4cm
warstwa wiążąca z AC I1 S 50/70 grub. 4cm
podbudowa z kruszyw sreb. mechanicznie grub. 12cm
podbudowa z kruszyw sreb. cementem Rm=5MPa grub. 20cm
warstwa odciążająca z piasku grub. 20cm
wykonanie nasypu do uzyskania profilu podłożnego z gruntu zagęszczanego do parametrów podłoża G1



MIASTOPROJEKT ŁĘCZYCA
SP-ODBIENIA
INŻYNIERIA DROG

TEL. 026-440-507
FAX 0262-78-00

Wykonanie drogi gminnej I rzęd - Osiada (w granicach terenów zabudowy)
Odcinek drogi gminnej 1202205


