


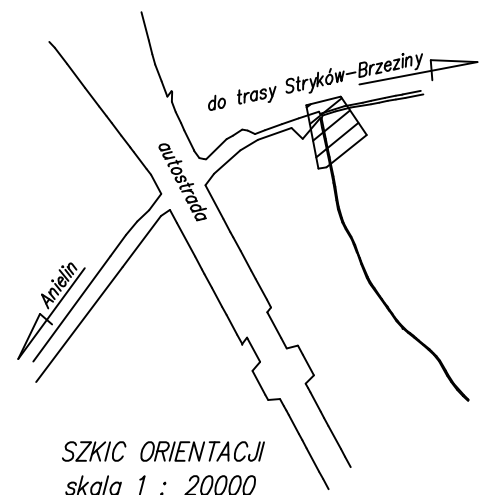

woj. łódzkie
powiat zgierski
gm. Stryków (102008_5)
obr. Niesułków (10208_5.0014)
działka 209
KERG 6640.1410.2015
MAPA DO CELÓW PROJEKTOWYCH
w skali 1:500

Mapę sporządzono na podstawie mapy zasadniczej gm. Stryków
sekcje nr 112.442.07, operatu SIT, materiałów archiwalnych
oraz pomiaru uzupełniającego z miesiąca maja 2015 r.
Układ współrzędnych – 2000
Poziom odniesienia – Kronsztadt 60
Wykonawca:

USŁUGI GEODEZYJNE
Wojciech Ślęzak
95-010 Stryków, Kol. Niesułków 64
REGON 471489750 NIP 733-100-71-23
tel. 719-72-15
Kolonja Niesułków, dn. 12.05.2015 r.

GEODETA UPRAWNIONY
Wojciech Ślęzak
Nr. uprawnień 14613


NINIEJSZA MAPA JEST WYDRUKIEM
CYFROWYM MAPY ZAREJESTROWANEJ
W PODGİK STAROSTWA
POWIATOWEGO w ZGIERZU POD NR
P.1020.2015 2510 w dniu
2015-06-26

Kontur użytku oznaczony symbolem 
nie jest ujawniony w bazie danych
ewidencji gruntów i budynków.

UWAGA: mapa do celów projektowych została
wykonana bez ustalenia obciążeń
służebnościami gruntowymi.

Na mapie uwidocznił przebieg przewodów
podziemnych pomierzonych podczas inwentaryzacji
powykonawczych oraz na podstawie udostępnionych
przez gestorów sieci dokumentacji archiwalnych.

Za brak przewodów na mapie, niezgłoszonych
do inwentaryzacji lub nieudostępnionych przez
gestorów, wykonawca nie ponosi odpowiedzialności

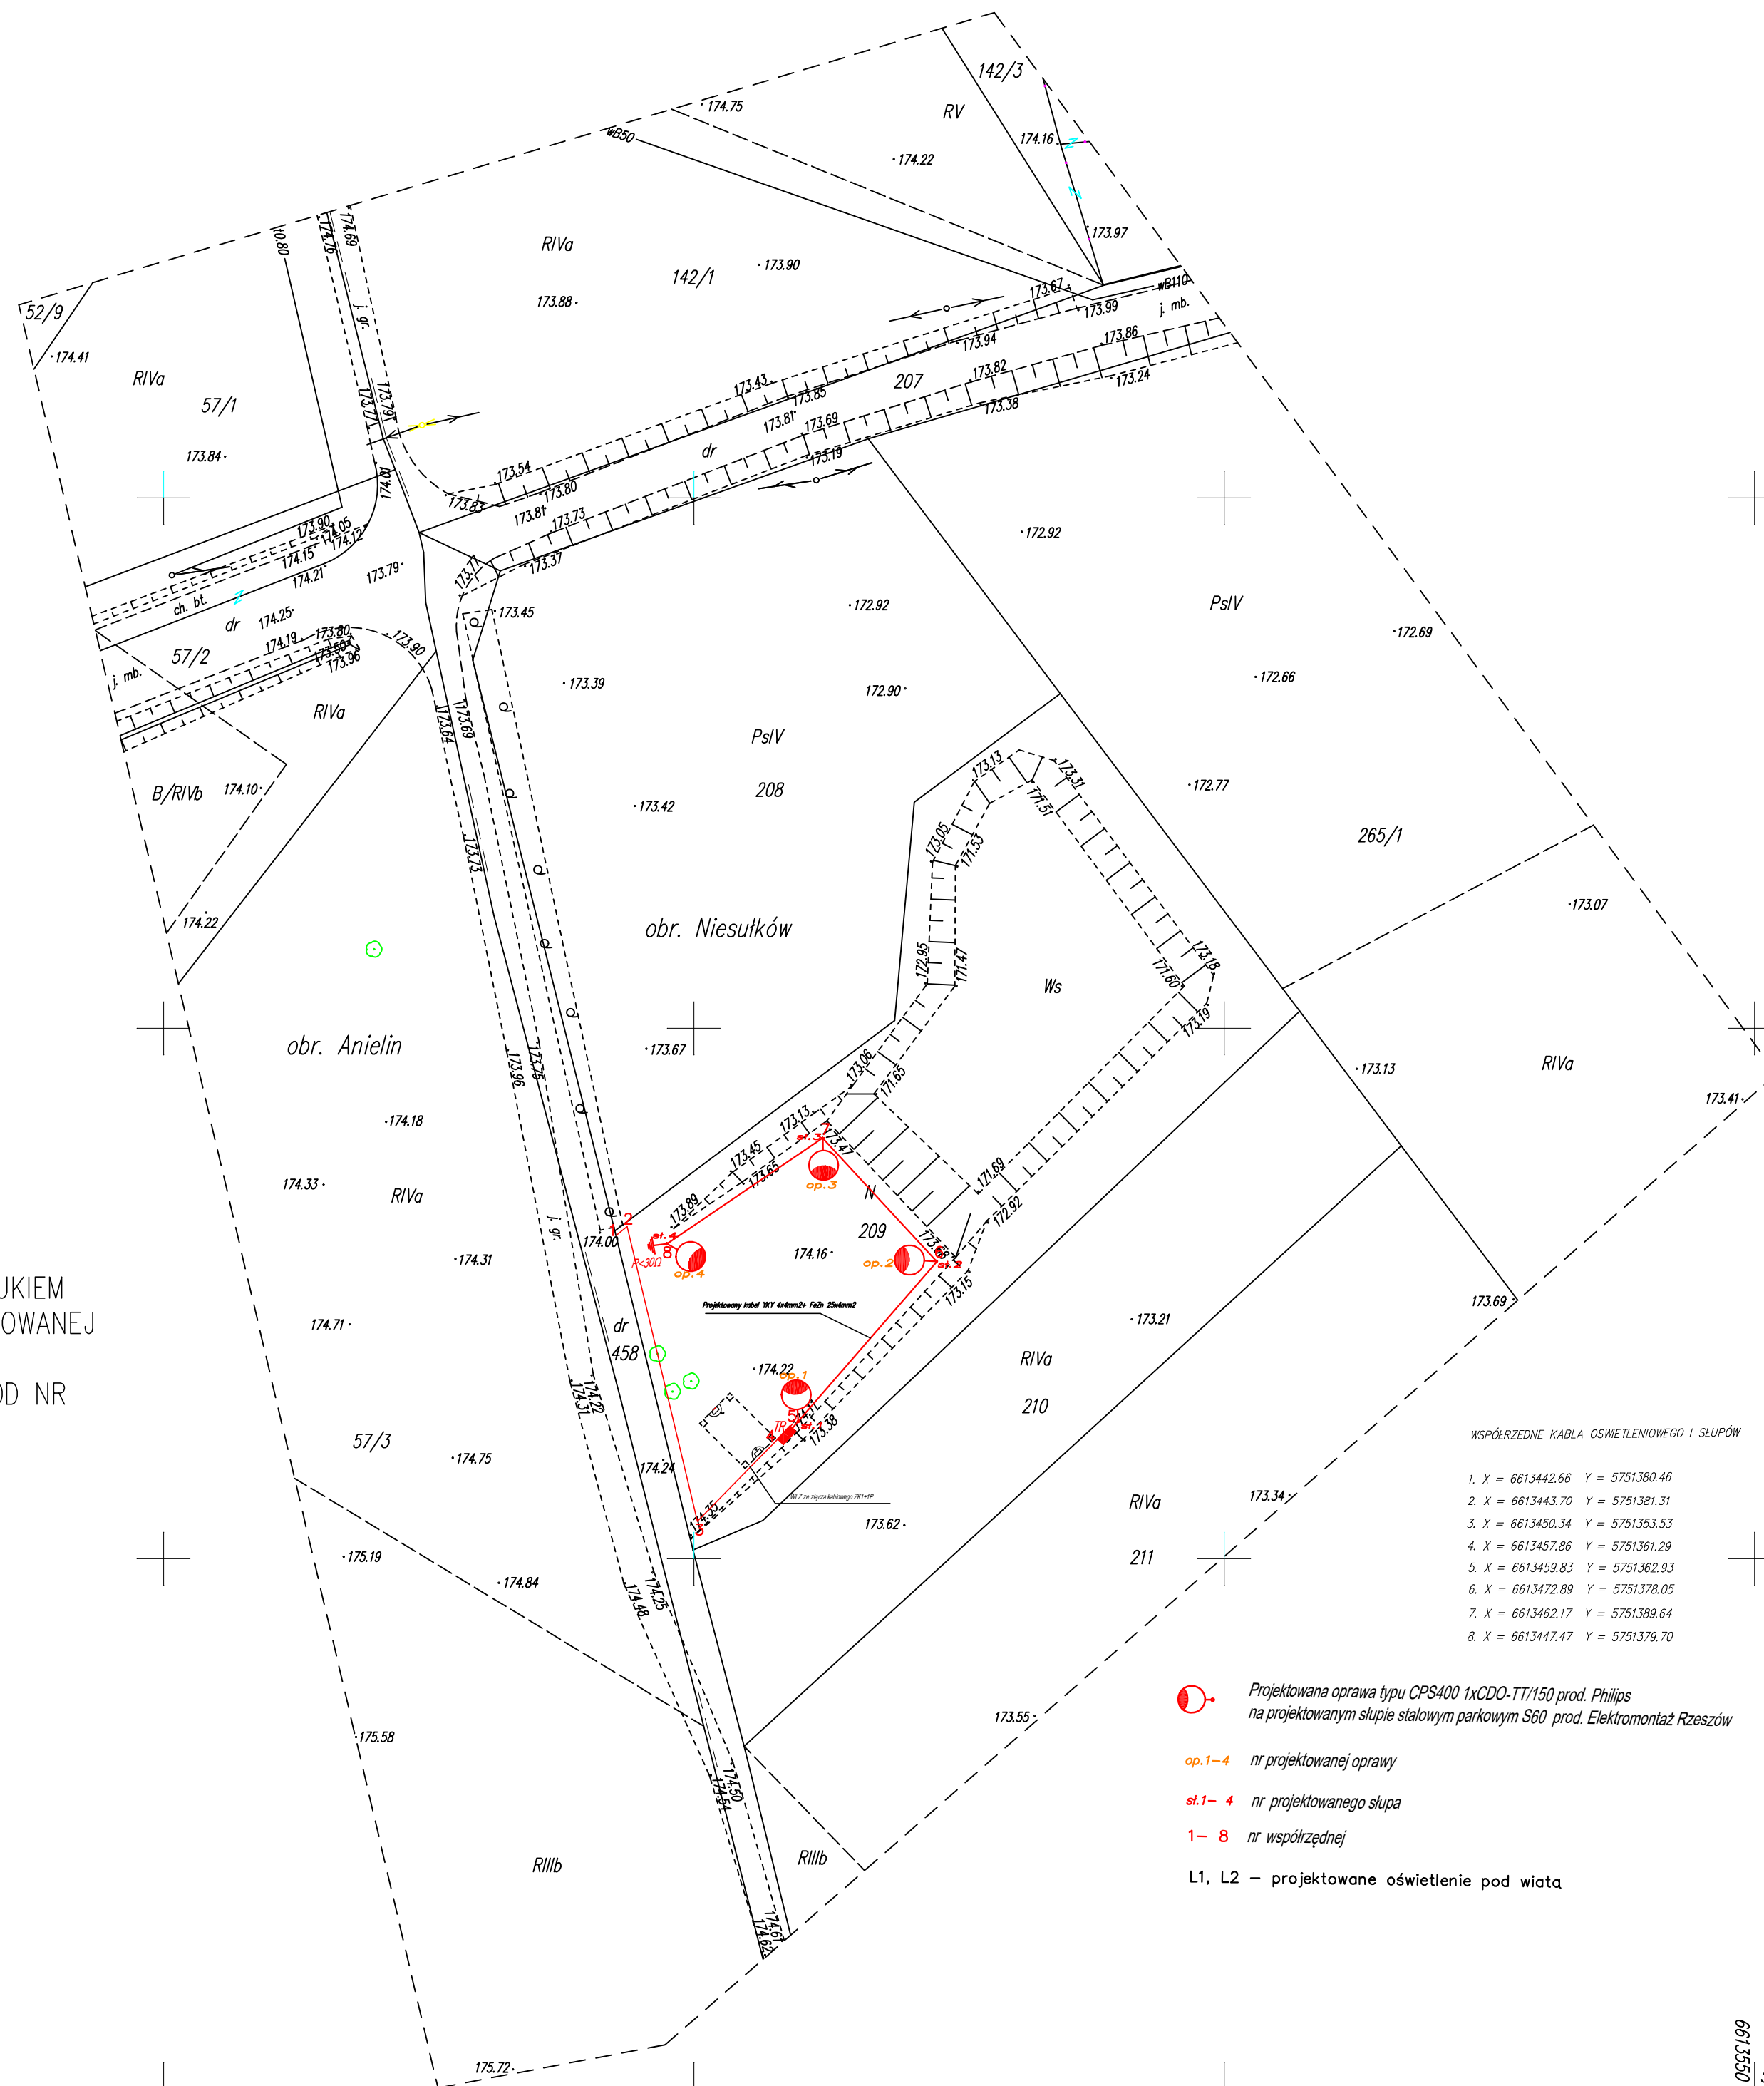

WSPÓŁRZĘDNE KABLA OŚWIETLENIOWEGO I SŁUPÓW

1. X = 6613442.66 Y = 5751380.46
2. X = 6613443.70 Y = 5751381.31
3. X = 6613450.34 Y = 5751353.53
4. X = 6613457.86 Y = 5751361.29
5. X = 6613459.83 Y = 5751362.93
6. X = 6613472.89 Y = 5751378.05
7. X = 6613462.17 Y = 5751389.64
8. X = 6613447.47 Y = 5751379.70



Projektowana oprawa typu CPS400 1xCDO-TT/150 prod. Philips
na projektowanym słupie stalowym parkowym S60 prod. Elektromontaż Rzeszów

op.1-4

nr projektowanej oprawy

sl.1- 4

nr projektowanego słupa

1- 8

nr współrzędnej

L1, L2

– projektowane oświetlenie pod wiatą