


PRZEMÓW KONSTRUKCYJNY
zjazd z kostki betonowej

warstwa ścierna z kostki betonowej wibropasowanej gr. 8 cm
warstwa podsypki cem.-pias. 1:4 gr. 5 cm
podbudowa z betonu Rm=6-9MPa gr. 10 cm
kruszywo słab. cementem Rm=2,5MPa gr. 10 cm
warstwa odsączająca z piasku gr. 20 cm
ist. podłoże gruntowe

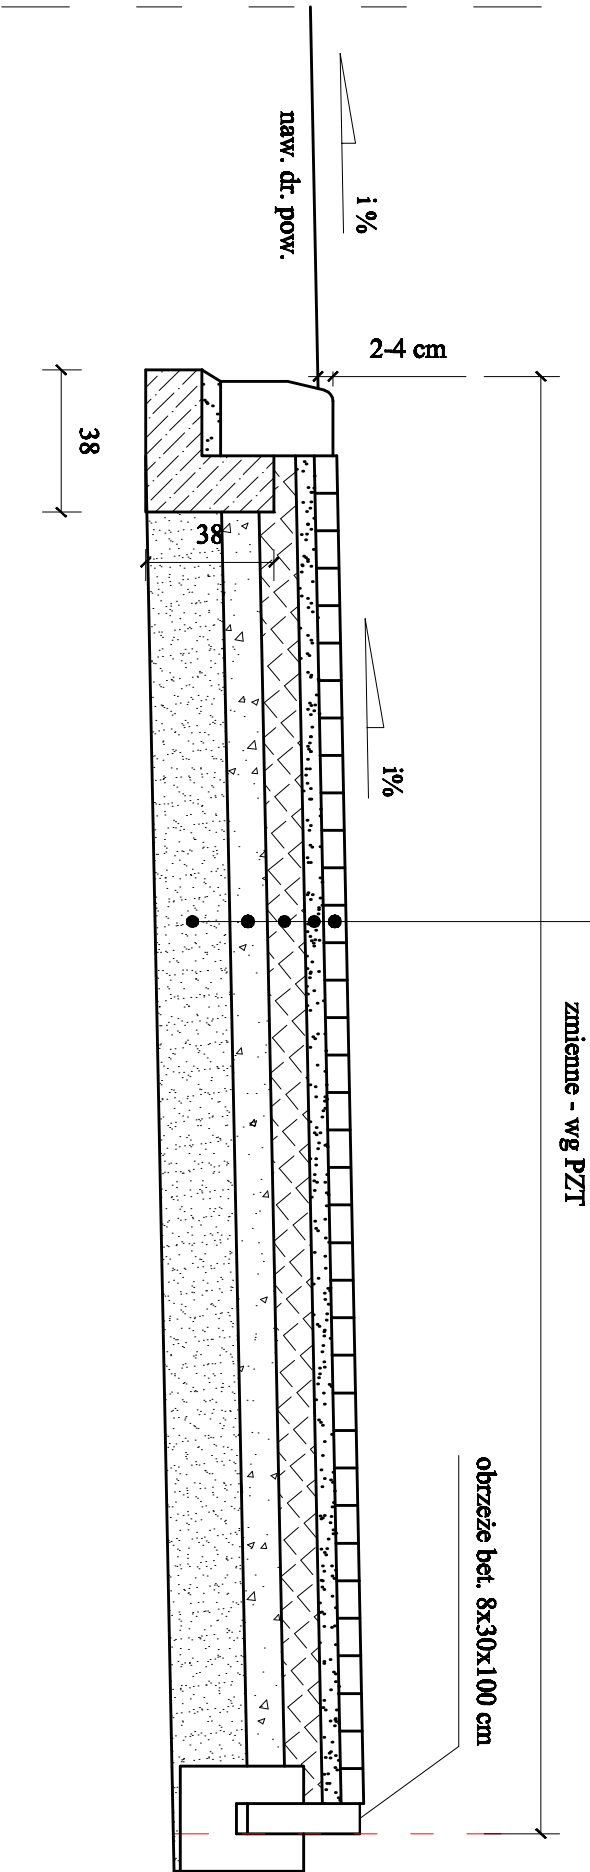

kręgiel betonowy ciężki 30x15x100 cm
ustawiany na ławie betonowej z oporem
beton C12/15

