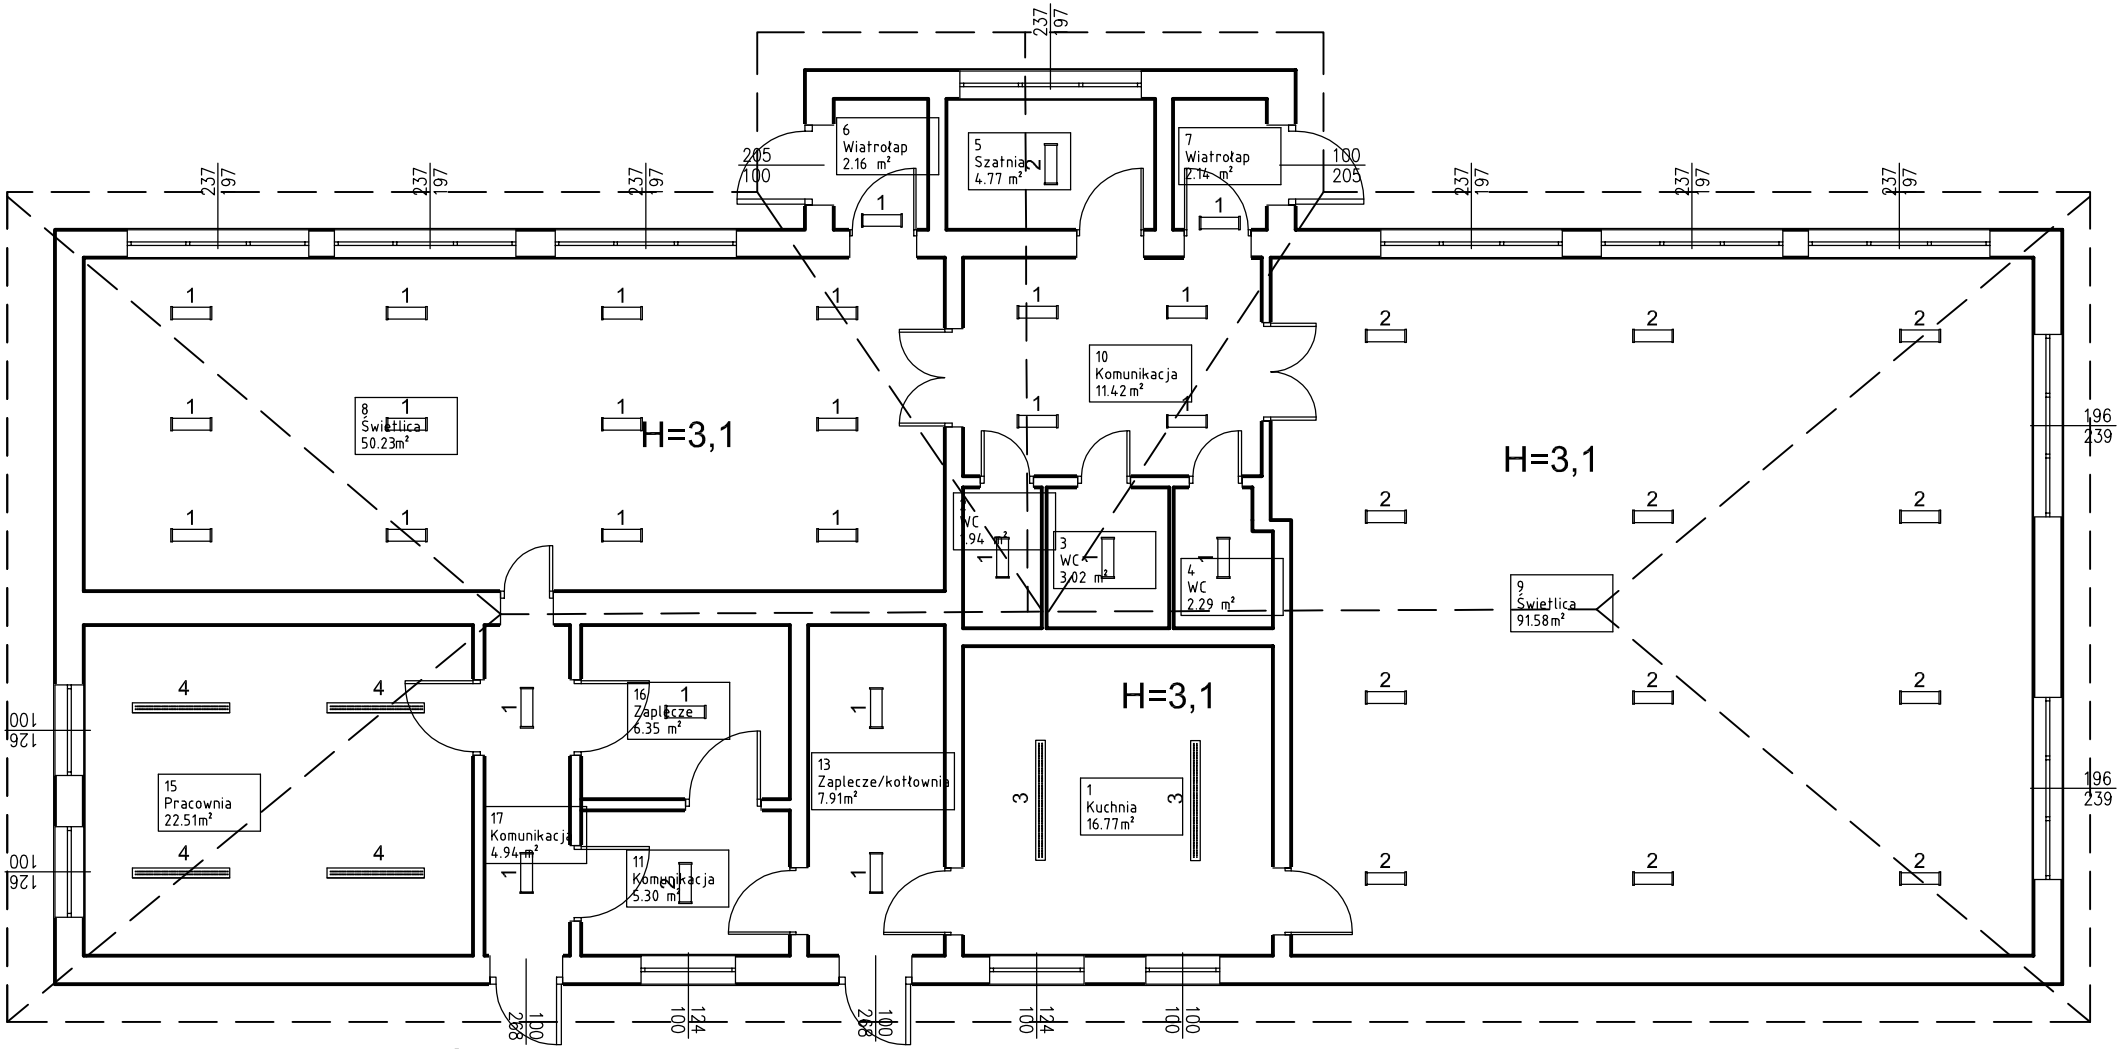

Świetlica wiejska w Ossem, Osse 50 dz nr 33/9 i 33/11

OZN.	TYP
1	ES-SYSTEM REGLUX 540 30W 7378-14 OPAL LKA IP44
2	ES-SYSTEM REGLUX 540 40W 7378-14 OPAL MBA IP44
3	ES-SYSTEM COSMO LED 1587 9000LM 79W OPAL IP65
4	ES-SYSTEM COSMO LED 1287 6100LM 50W OPAL IP65